
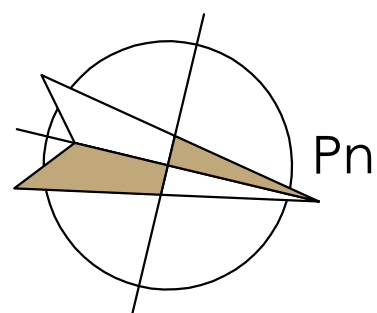


Kielecka 5


JM KIELECKA Sp. z o.o.

Biuro sprzedaży:
ul. Wiślana 6 00-317 Warszawa

BUDYNEK MIESZKALNY WIELORODZINNY Z GARAZEM
W PARTERZE
WARSZAWA UL. KIELECKA 5

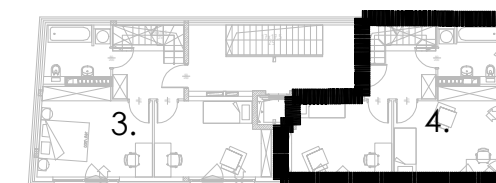

- LEGENDA**
- ŚCIANA NIEROZBIERALNA
 - ŚCIANA Z MOŻLIWOŚCIĄ ROZBIÓRKI
 - NAWIETRZAK OKIENNY
 - GRZEJNIK ŁAZIENKOWY

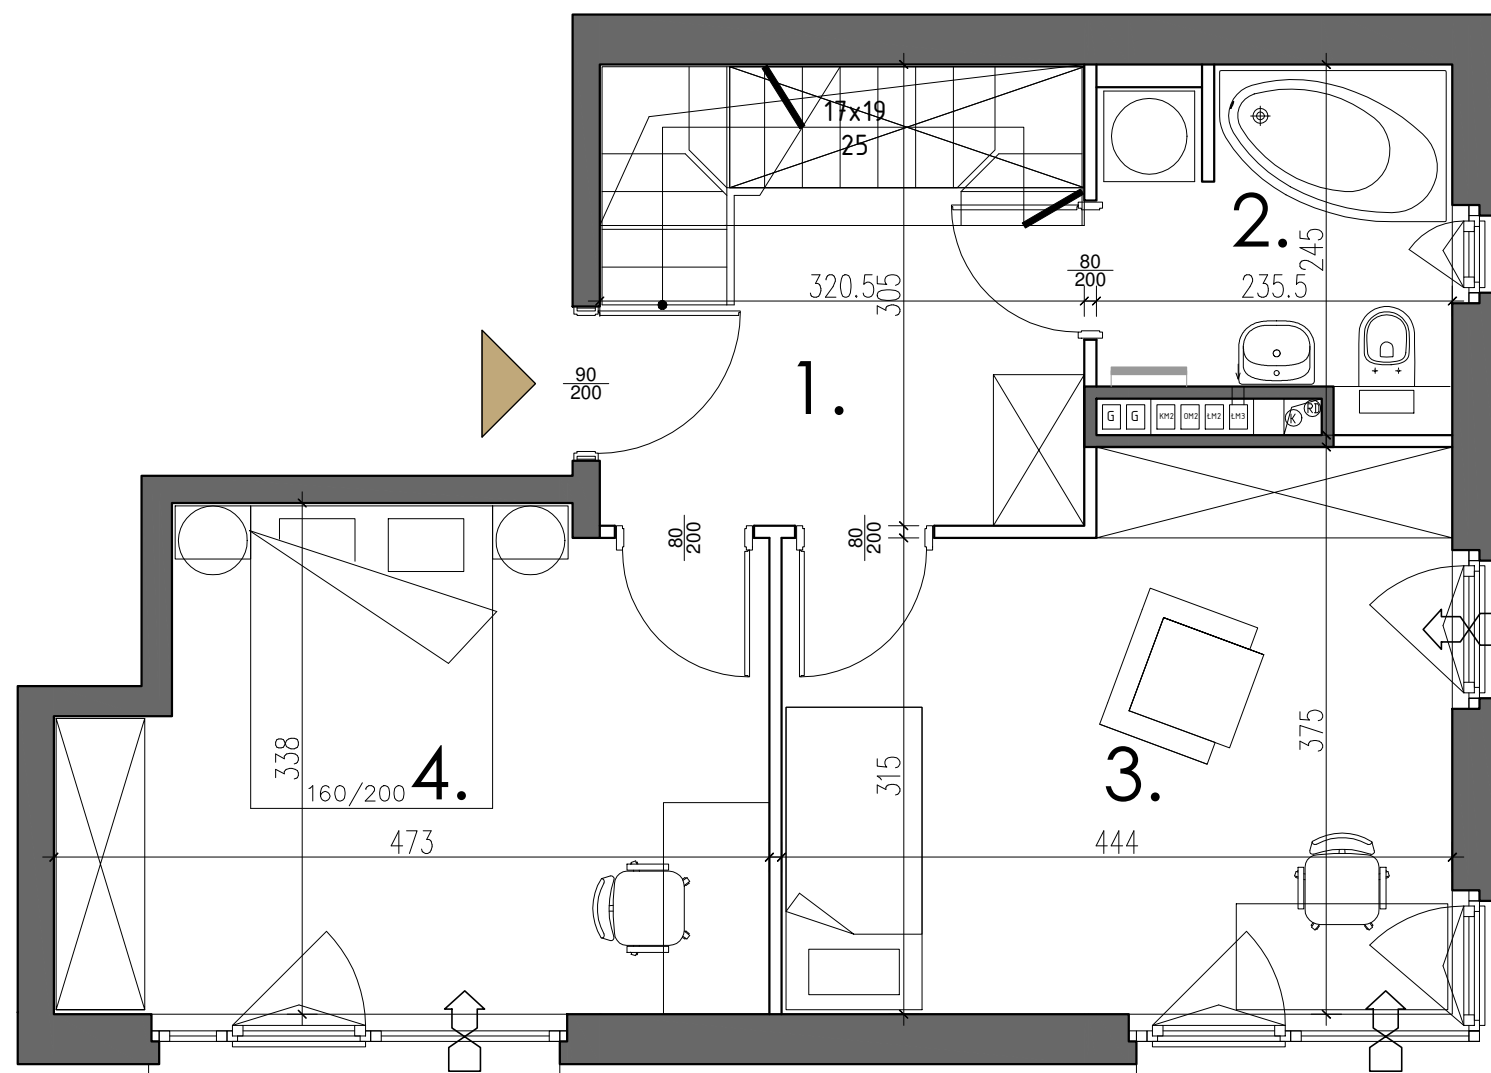

UWAGI:

1/Pomiary powierzchni wykonano wg normy PN-ISO 9836:1997 /w świetle ścian z tynkiem/.

2/Karta katalogowa została wykonana na podstawie projektu budowlanego.
W trakcie budowy mogą nastąpić niewielkie różnice wymiarów, powierzchni oraz przyborów sanitarnych.

3/Pokazane na rysunku wyposażenie (meble, sprzęt AGD, wyposażenie sanitarne, schody wewnętrzne) jest przykładowe i ma na celu ułatwienie aranżacji lokalu klientowi, nie jest przedmiotem oferty i umowy sprzedaży lokalu.

4/Wymiary pomieszczeń podano w stanie surowym, bez uwzględnienia grubości tynków i okładzin

5/Schody wewnętrzne w formie schodów budowlanych



PIĘTRO	2.
NR LOKALU	4.
LICZBA POKOI	3.
POWIERZCHNIA UŻYTKOWA	100,40m ²

ZESTAWIENIE POMIESZCZEŃ

1. HOL	9.59 m ²
2. ŁAZIENKA	5.04 m ²
3. SYPIALNIA	15.15 m ²
4. SYPIALNIA	14.35 m ²
5. KOMUNIKACJA	3.31 m ²
6. ŁAZIENKA	5.03 m ²
7. POKÓJ DZIENNY Z ANEKSEM KUCHENNYM	47.93 m ²

RAZEM 100,40 m²



projekt architektoniczny:
CUBE architekci Kubicki Mizeliński sp. j.
ul. Puławska 1, 02 - 515 Warszawa
tel: (22) 407 29 11
e-mail: cube@cube-architekci.pl

Kielecka 5


JM KIELECK Sp. z o.o.

Biuro sprzedaży:
ul. Wiślana 6 00-317 Warszawa

BUDYNEK MIESZKALNY WIELORODZINNY Z GARAZEM
W PARTERZE
WARSZAWA UL. KIELECKA 5

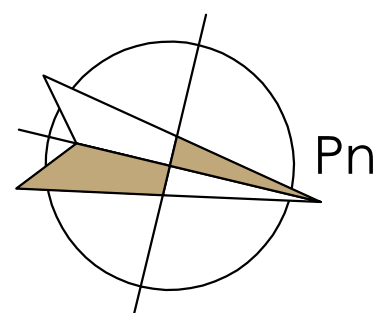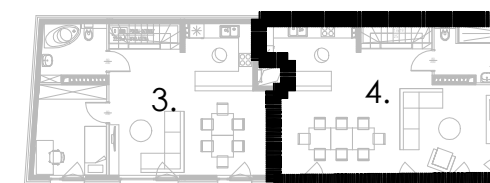

- LEGENDA**
- ŚCIANA NIEROZBIERALNA
 - ŚCIANA Z MOŻLIWOŚCIĄ ROZBIÓRKI
 - NAWIETRZAK OKIENNY
 - GRZEJNIK ŁAZIENKOWY

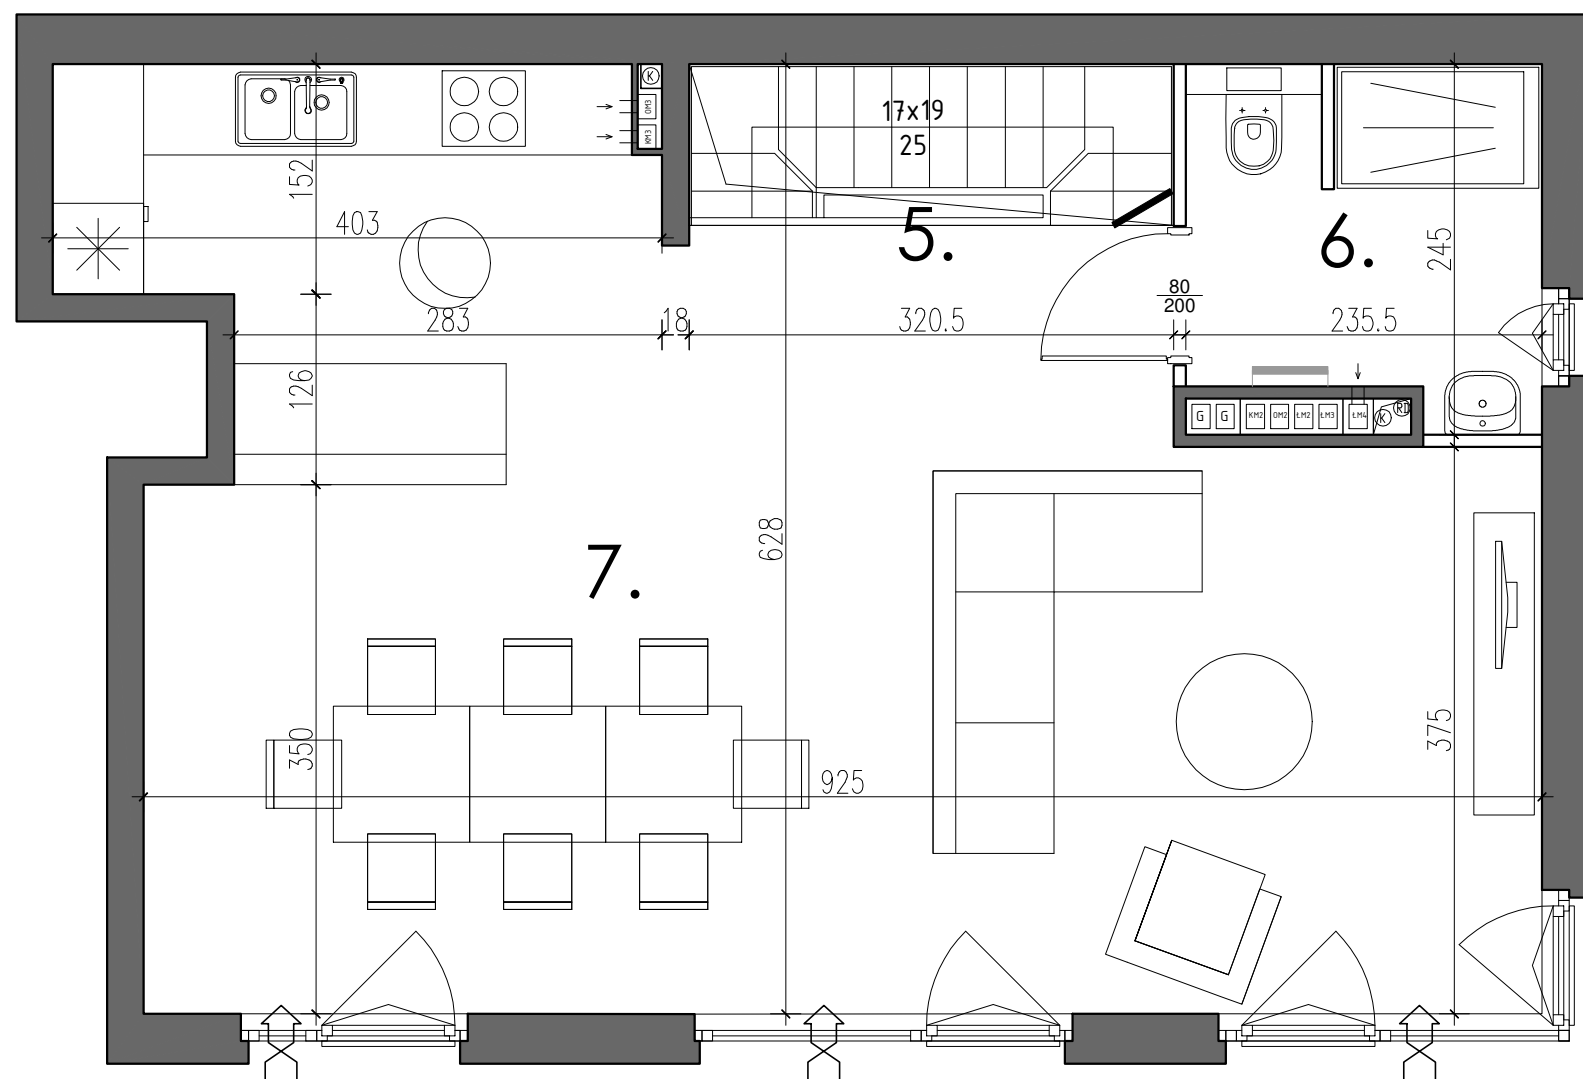

UWAGI:

1/Pomiary powierzchni wykonano wg normy PN-ISO 9836:1997 /w świetle ścian z tynkiem/.

2/Karta katalogowa została wykonana na podstawie projektu budowlanego.
W trakcie budowy mogą nastąpić niewielkie różnice wymiarów, powierzchni oraz przyborów sanitarnych.

3/Pokazane na rysunku wyposażenie (meble, sprzęt AGD, wyposażenie sanitarne, schody wewnętrzne) jest przykładowe i ma na celu ułatwienie aranżacji lokalu klientowi, nie jest przedmiotem oferty i umowy sprzedaży lokalu.

4/Wymiary pomieszczeń podano w stanie surowym, bez uwzględnienia grubości tynków i okładzin

5/Schody wewnętrzne w formie schodów budowlanych



PIĘTRO	3.
NR LOKALU	4.
LICZBA POKOI	3.
POWIERZCHNIA UŻYTKOWA	100,40m ²

ZESTAWIENIE POMIESZCZEŃ

1. HOL	9.59 m ²
2. ŁAZIENKA	5.04 m ²
3. SYPIALNIA	15.15 m ²
4. SYPIALNIA	14.35 m ²
5. KOMUNIKACJA	3.31 m ²
6. ŁAZIENKA	5.03 m ²
7. POKÓJ DZIENNY Z ANEKSEM KUCHENNYM	47.93 m ²

RAZEM 100,40 m²

projekt architektoniczny:
CUBE architekci Kubicki Mizeliński sp. j.
ul. Puławska 1, 02 - 515 Warszawa
tel:(22) 407 29 11
e-mail: cube@cube-architekci.pl